



# גידור המכללה



גדר קיימת

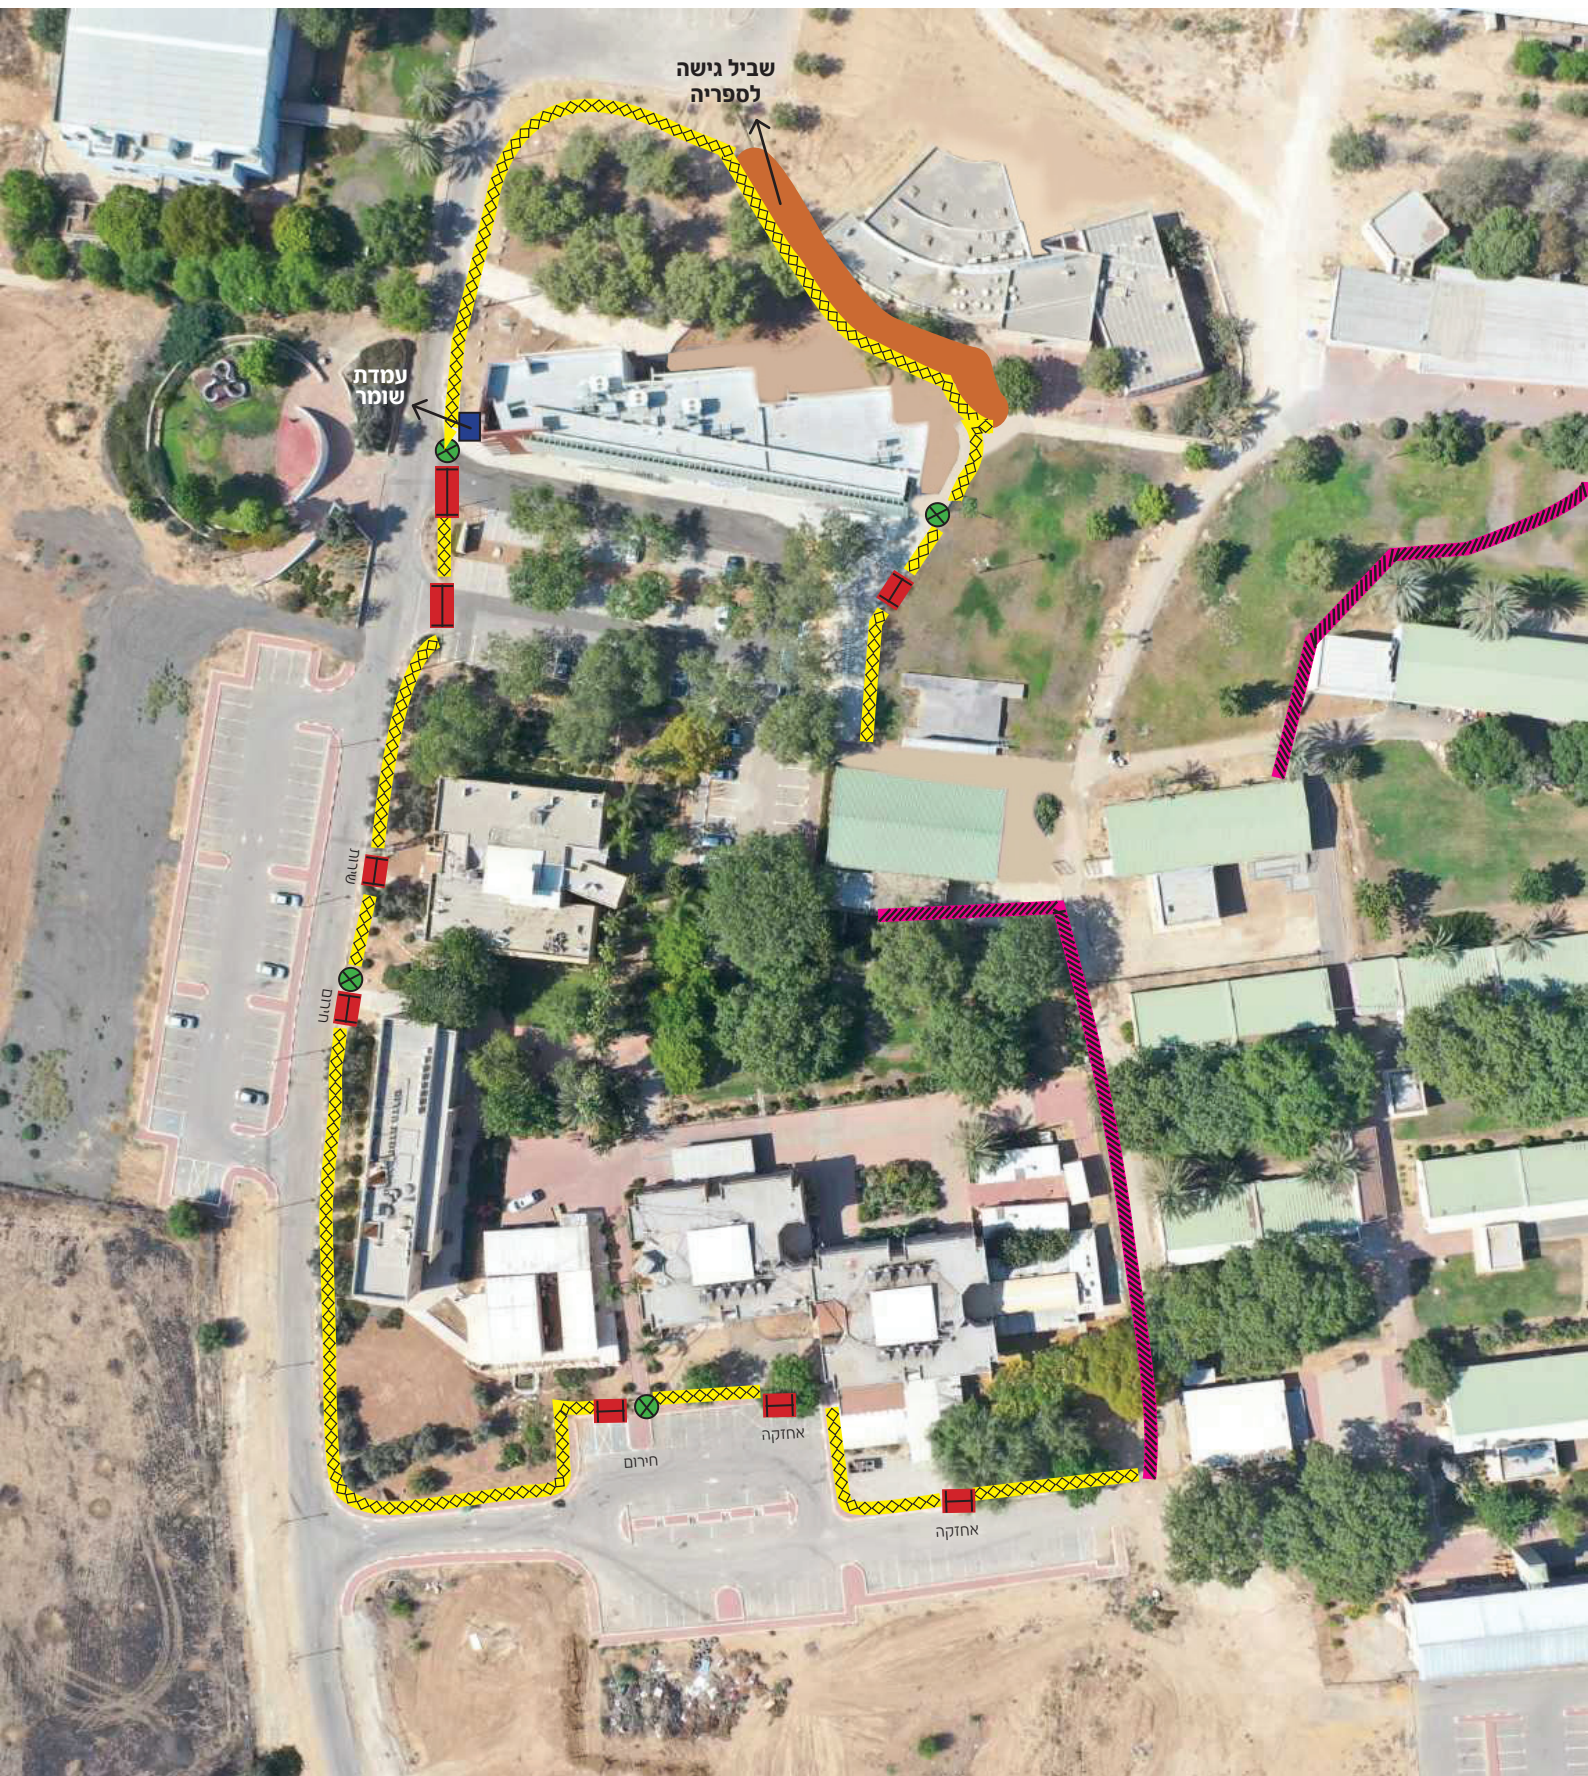

גדר

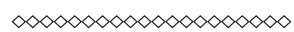

עמדת שמירה ובקרה על  
הולכי רגל ללא אישור



שער רכב



קרוסלה

